既存間取

2F

× 壁撤去

// 畳撤去

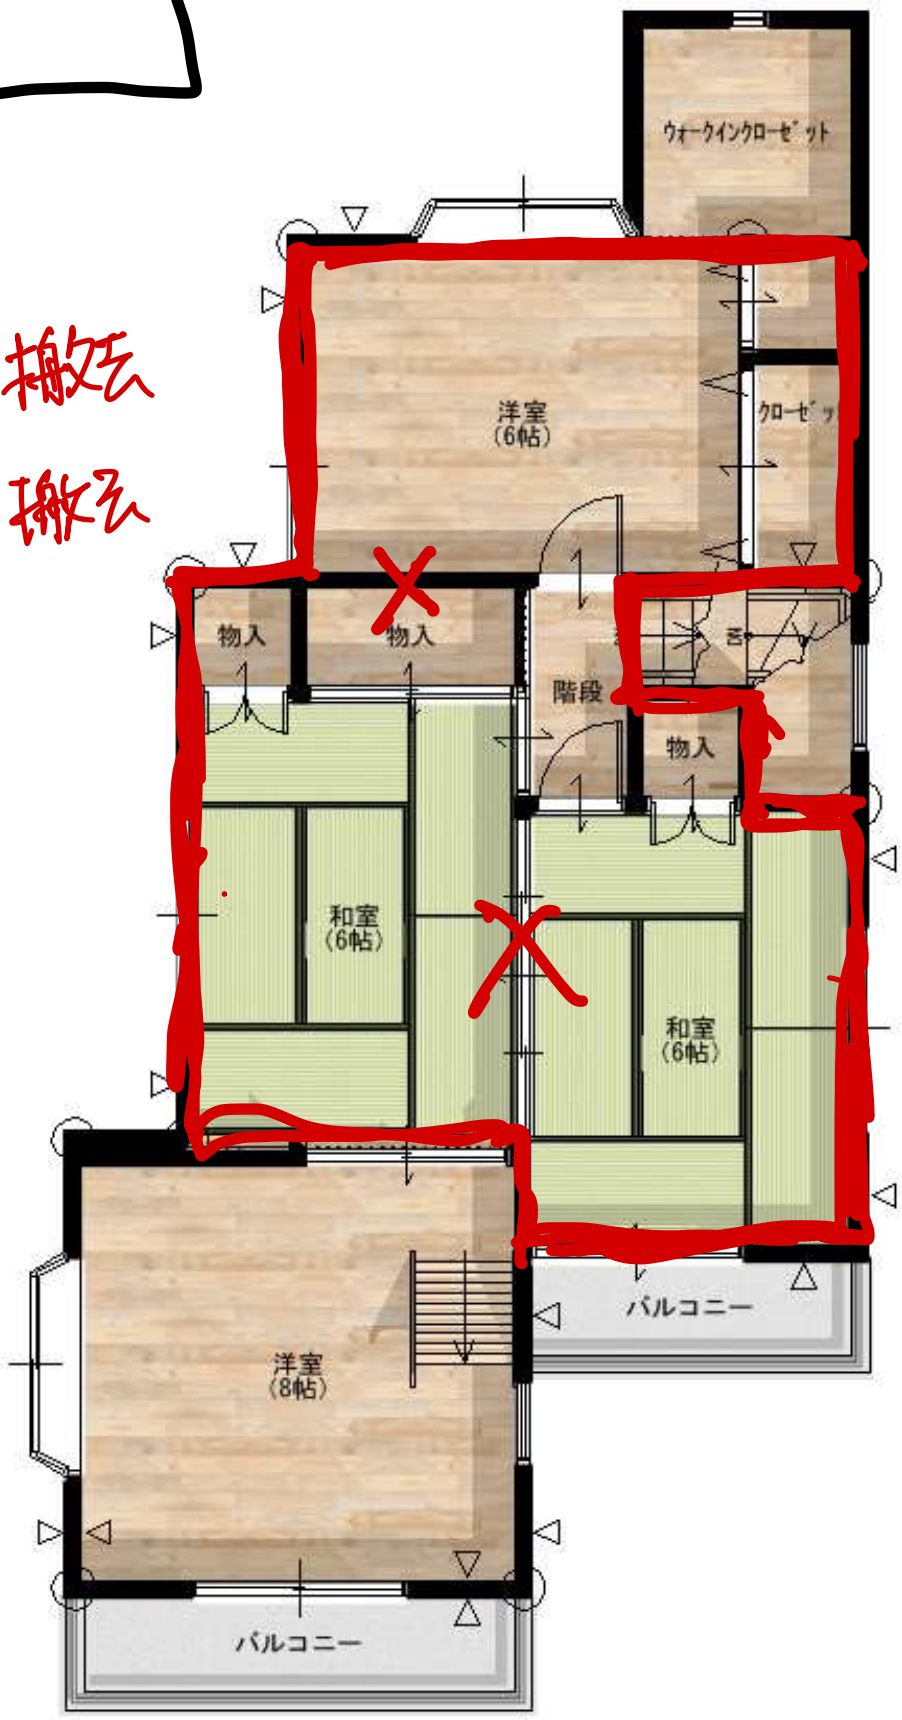

既存3LDK

1F
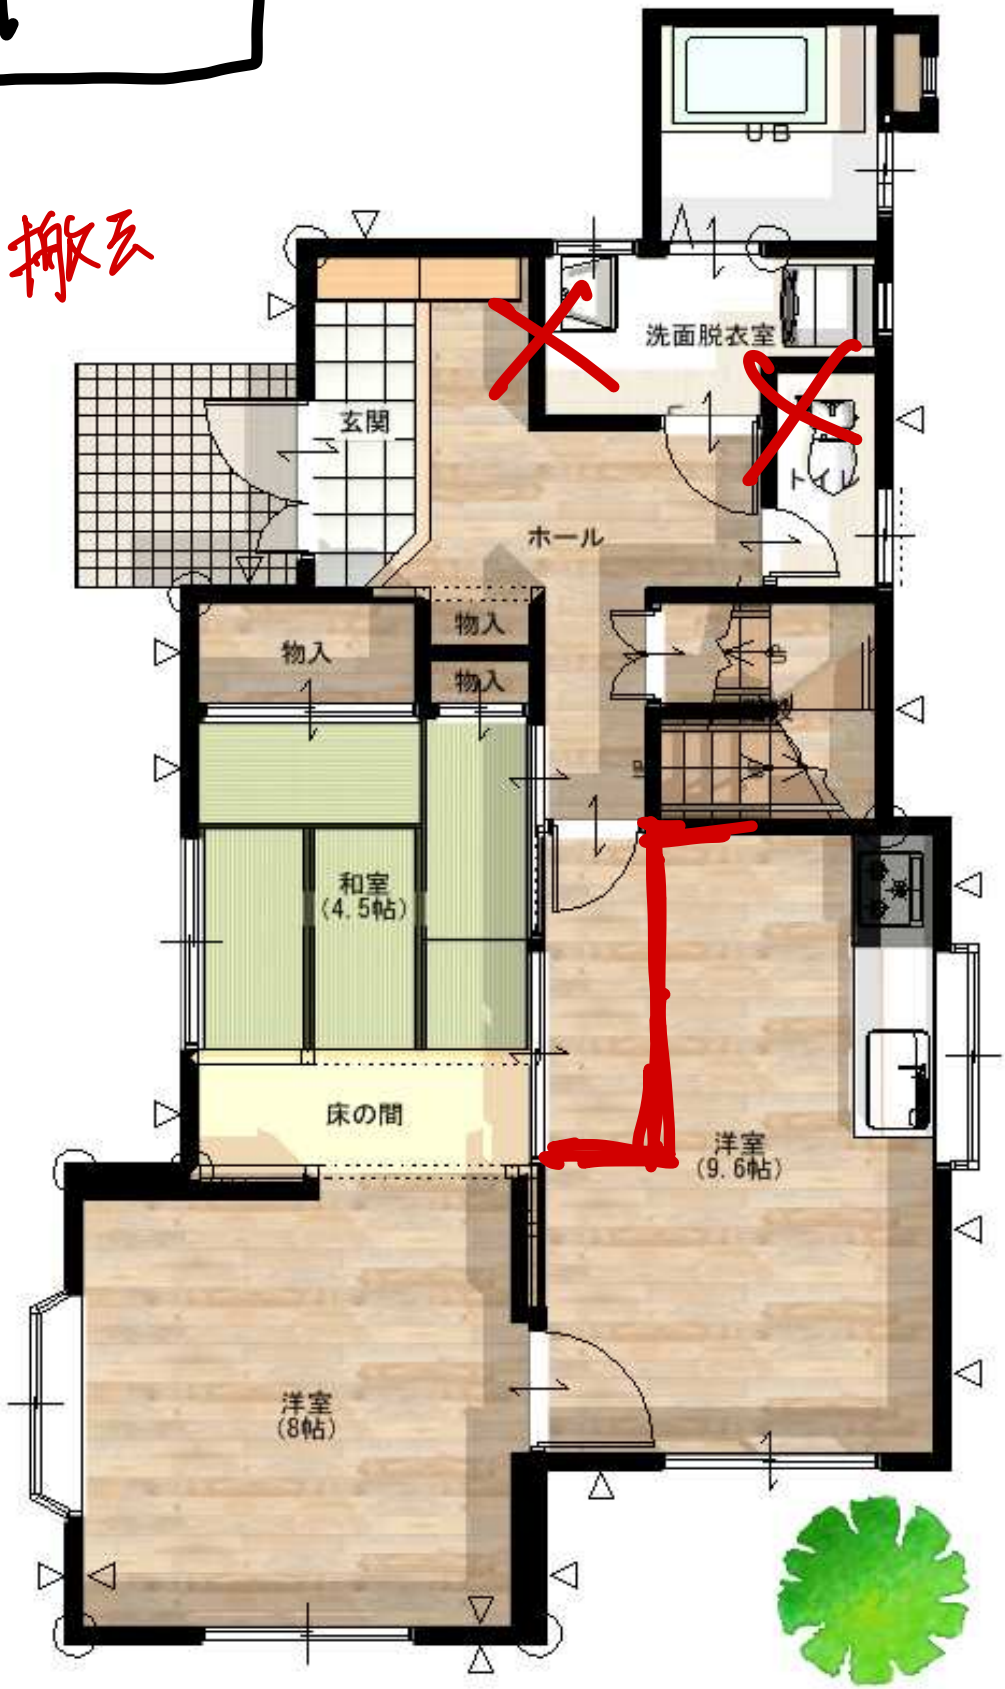
×壁撤去